DZIENNIK URZĘDOWY
WOJEWÓDZTWA TARNOBRZESKIEGO

Tarnobrzeg, dnia 1 grudnia 1998 r. ISSN 0239 8389 Nr 27

Poz:
Treść:

POZ. 279
POROZUMIENIE
zawarte w dniu 25.11.1998 r.
pomiędzy Wojewodą Tarnobrzeskim, a Dyrekcją ZZOZ w Janowie Lubelskim zwanymi dalej stronami, w sprawie realizacji inwestycji proekologicznej pn. „Modernizacja kotłowni Szpitala Nowego w Janowie Lubelskim z zamianą paliwa węglowego na gazowo - olejową"

Stosownie do art. 8 ustawy o zakładach opieki zdrowotnej z dn. 30 sierpnia 1991r. (Dz. U. 91.408) z późniejszymi zmianami,

- postanawia się co następuje:

§ 1

Realizacja zadania inwestycyjnego polegającego na modernizacji istniejącej kotłowni węglowej w Nowym Szpitalu w Janowie Lubelskim ul. Zamoyskiego 149 na kotłownię gazowo - olejową o mocy 6200 kW wg dokumentacji projektowej opracowanej przez Biuro Projektowe BPPS „Atmos" w Lublinie.

§ 2

1. Zakres rzeczowy i finansowy oraz terminy realizacji zadania określa protokół uzgodnień. Wartość szacunkowa zadania określona na podstawie kosztorysu inwestorskiego w cenach 1998 r. wynosi 4 175 tys. PLN.

2. Teren realizacji zadania planuje się na okres od 1998 r. do końca 1999 roku.

§ 3

Dyrekcja ZZOZ w Janowie Lubelskim jako inwestor zobowiązana jest do:
a) dopełnienia obowiązków w zakresie przygotowania zadania od strony formalno-prawnej i dokumentacyjnej,
b) dokonania wyboru wykonawców robót oraz zakupów inwestycyjnych w trybie ustawy z dnia 10 lipca 1994 r. o zamówieniach publicznych,
c) zapewnienie skutecznego nadzoru nad prawidłowością realizacji robót oraz rozliczeń finansowych,
d) efektywnego i zgodnego z przeznaczeniem wykorzystania dotacji budżetowych.

§ 4

1.Na realizację zadania strony przeznaczają:
a) Wojewoda Tarnobrzeski, w formie dotacji celowej - kwotę 505 tyś. PLN,
b) ZZOZ w Janowie Lubelskim posiada zatwierdzony wniosek Zarządu Narodowego Funduszu Ochrony Środowiska i Gospodarki Wodnej na przydział dotacji na realizację części inwestycji w kwocie 1 804,1 tyś PLN i z Wojewódzkiego FOŚ i GW w kwocie 930 tyś. PLN.

§ 5

Wojewoda Tarnobrzeski zastrzega sobie prawo:
a) kontroli i nadzoru nad realizacją porozumienia,

§ 6

1. Rozwiązanie porozumienia następuje w przypadku:
   a) zgody stron - w terminie wspólnie ustalonym,
   b) wypowiedzenia jednej ze stron z 3 - miesięcznym okresem wypowiedzenia
2. Rozwiązanie porozumienia wymaga formy pisemnej.

§ 7

W sprawach nieuregulowanych porozumieniem zastosowanie mają w szczególności przepisy:
a) Kodeksu cywilnego,
b) ustawy z dnia 21 sierpnia 1997 r. o gospodarce nieruchomościami (Dz. U. Nr 115, poz.741),
c) rozporządzenie Ministra Finansów z dnia 2 grudnia 1991 r. w sprawie szczegółowych zasad planowania i finansowania inwestycji dotowanych z budżetu państwa (Dz. U. Nr 117, poz. 508).

§ 8

Porozumienie wchodzi w życie po upływie 14 dni od ogłoszenia w Dzienniku Urzędowym Województwa Tarnobrzeskiego.

§ 9

Porozumienie sporządzono w czterech jednobrzmiących egzemplarzach po dwa dla każdej ze stron.

DYREKTOR
lek. med. Wiesław Ślusarski

WOJEWODA
Wiktor Stasiak

POZ. 280
UCHWAŁA NR I /5/ 98
Rady Gminy Krzeszów
z dnia 28 października 1998r
w sprawie zmiany Statutu Gminy Krzeszów

Na podstawie art.18 ust. 2 pkt. 1, art. 22, art. 40 ust. 2 pkt. 1 i art. 42 ust 2 ustawy z dnia 8 marca 1990 r o samorządzie terytorialnym (Dz. U. z 1996r Nr 13, poz. 74 z późn. zm.) Rada Gminy

uchwala co następuje:

§ 1

Paragraf 40 ust.1 Statutu Gminy stanowiącego załącznik do Uchwały Nr XVII/97/96 Rady Gminy Krzeszów z dnia 16 sierpnia 1996 r, z późniejszymi zmianami otrzymuje brzmienie:
„Organem wykonawczym gminy jest Zarząd Gminy składający się pięciu osób"

§ 2

Pozostałe postanowienia Statutu nie ulegają zmianie.

§ 3

Uchwała wchodzi w życie z dniem ogłoszenia w Dzienniku Urzędowym Województwa Tarnobrzeskiego.

PRZEWODNICZĄCY
Jan Pac

POZ. 281
UCHWAŁA Nr I/4/98
RADY MIEJSKIEJ w Ćmielowie
z dnia 02 listopada 1998 r.
w sprawie: zmian w Statucie Miasta i Gminy w Ćmielowie

Na podstawie art. 18 ust. 1 i ust. 2 pkt. 1, art. 22 ust. 2 i art. 40 ust. 2 pkt. 1, art. 41 ust.1 i art. 42 ust. 1 i 2 ustawy z dnia 8 marca 1990 r. o samorządzie terytorialnym (tekst jednolity Dz. U. z 1996 r. Nr 13 poz. 74, Nr 58 poz. 261, Nr 106 poz. 496, Nr 132 poz. 622, z 1997 r. Nr 9 poz. 43, Nr 106 poz. 679 , Nr 107 poz. 686, Nr 113 poz.734, Nr 123 poz.775)

Rada Miejska w Ćmielowie uchwala, co następuje:

§ 1

W Statucie Miasta i Gminy w Ćmielowie stanowiącym załącznik do uchwały Nr XVI/81/1996 Rady Miejskiej w Ćmielowie z dnia 09 lutego 1996r. wprowadza się następujące zmiany:
1. W § 74 ust. 2 pkt. 2 otrzymuje brzmienie:
   „Zastępca Burmistrza wybierany przez Radę Miejską na wniosek Burmistrza"
2. W § 74 ust. 2 pkt. 3 otrzymuje brzmienie:
   „oraz pozostałych pięciu członków Zarządu"
3. W § 75 ust. 1 otrzymuje brzmienie:
   „Rada Miejska w Ćmielowie wybiera Zarząd w liczbie 7 osób spośród radnych lub spoza Rady w ciągu 6 miesięcy od daty ogłoszenia wyników wyborów przez właściwy organ wyborczy z uwzględnieniem ust. 2 i 3"
4. W § 83 otrzymuje brzmienie:
   „W czasie nieobecności Burmistrza oraz Zastępcy Burmistrza - sekretarz Miasta i Gminy kieruje bieżącymi sprawami Urzędu na podstawie art. 33 ust. 4 ustawy o samorządzie terytorialny."

§ 2

Wykonanie uchwały powierza się Zarządowi Miasta i Gminy.

§ 3

Uchwała wchodzi w życie z dniem ogłoszenia.

§ 4

Uchwała podlega ogłoszeniu w Dzienniku Urzędowym Województwa Tarnobrzeskiego.

PRZEWODNICZĄCY
Hieronim Wójcik

POZ. 282
UCHWAŁA NR I/4/98
Rady Miejskiej w Nowej Dębie
z dnia 2 listopada 1998r.
w sprawie zmian w Statucie Miasta i Gminy Nowa Dęba

Na podstawie art.18 ust.2 pkt. 1 ustawy z dnia 8 marca 1990r. o samorządzie terytorialnym (tekst jednolity: Dz. U. Nr 13, poz. 74 z 1996r. z późn. zm.) RADA MIEJSKA W NOWEJ DĘBIE

uchwala

§ 1

W Statucie Miasta i Gminy Nowa Dęba uchwalonym uchwałą Nr XXX/232/96 Rady Miejskiej w Nowej Dębie z dnia 30 września 1996r. w sprawie uchwalenia Statutu Miasta i Gminy Nowa Dęba, zmienionym Uchwałą nr XLV/336/97 Rady Miejskiej w Nowej Dębie z dnia 25 listopada 1997 r. w sprawie zmian w Statucie Miasta i Gminy Nowa Dęba dokonać następujących zmian:

1) w § 22 w ust. 1 liczbę 6 zastępuje się liczbą 7
- w § 22 w ust.2 liczbę 4 zastępuje się liczbą 5
- w § 3 w ust.3 Regulaminu Zarządu Miasta i Gminy Nowa Dęba stanowiącego załącznik nr 5 do Statutu liczbę 4 zastępuje się liczbą 5.

§ 2

Wykonanie uchwały powierza się Zarządowi Miasta i Gminy Nowa Dęba.

§ 3

Uchwała wchodzi w życie z dniem ogłoszenia na tablicy ogłoszeń Urzędu Miasta i Gminy w Nowej Dębie tj. z dniem 3 listopada 1998r.

PRZEWODNICZĄCY
mgr Maria Mroczek

POZ. 283
UCHWAŁA Nr I/3/98
Rady Gminy w Dwikozach
z dnia 2.11.1998 r.
zmieniająca uchwałę w sprawie uchwalenia Statutu Gminy Dwikozy

Na podstawie art.18 ust.2, pkt. 1 ustawy z dnia 8 marca 1990 roku o samorządzie terytorialnym / Dz. U z 1996 r. Nr 13, poz.74 z póź. zm./ Rada Gminy w Dwikozach.

u c h w a l a co, następuje:

§ 1

W statucie Gminy Dwikozy stanowiącym załącznik do uchwały Nr XIV/64/96 Rady Gminy w Dwikozach z dnia 14 lutego 1996 roku w sprawie uchwalenia Statutu Gminy Dwikozy zmieniona uchwałą Nr XXVII/143/98 z dnia 17 marca 1998 roku wprowadza się następujące zmiany:

1/ § 69 otrzymuje brzmienie

1. Rada wybiera Wójta bezwzględną większością ustawowego składu Rady Gminy, w głosowaniu tajnym.
2. Wójta wybiera się spośród kandydatów zgłoszonych przez radnych.
3. Osoba kandydująca na Wójta może być zgłoszona jedynie wtedy, gdy uzyska poparcie co najmniej 5-ciu radnych.
4. Zgłoszenie winno być dokonane na piśmie i podpisane przez radnych.
5. Ten sam radny nie może zgłosić więcej niż 1-go kandydata, w przeciwnym wypadku uznaje się za nieważne poparcie udzielone przez radnego wszystkim zgłoszonym kandydatom.
6. Zgłoszenia kandydata na Wójta można dokonać w ostatni dzień roboczy przed sesją Rady Gminy na której odbędzie się głosowanie na ręce Przewodniczącego Rady.
7. Do zgłoszenia należy załączyć oświadczenie kandydata o wyrażeniu zgody na kandydowanie jak też oświadczenie o znajomości problematyki samorządowej.
8. Zastępcę Wójta oraz pozostałych członków Zarządu Rada wybiera na wniosek Wójta zwykłą większością głosów, w głosowaniu tajnym.

§ 2

Wykonanie uchwały powierza się Zarządowi Gminy.

§ 3

Uchwała wchodzi w życie z dniem ogłoszenia, poprzez wywieszenie na tablicy ogłoszeń w Urzędzie Gminy.

PRZEWODNICZĄCY
Józef Skobel

POZ. 284
Uchwała Nr II/7/98
Rady Miejskiej w Ożarowie
z dnia 09 listopada 1998 r.
w sprawie: zmian w Statucie Miasta i Gminy Ożarów

Na podstawie art. 18, ust 2, pkt. 1 ustawy z dnia 08 marca 1990 r. o samorządzie terytorialnym tekst jednolity (Dz. U. Nr 13, poz. 74 z 1996r. z późn. zmianami).

Rada Miejska uchwala co następuje:

§ 1

W Statucie Miasta i Gminy Ożarów uchwalonego uchwałą Nr XVIII/104/96 Rady Miejskiej w Ożarowie z dnia 20 lutego 1996 r. w sprawie uchwalenia Statutu Miasta i Gminy (tekst jednolity uchwała Nr XXV/121/96 z dnia 16 września 1996 r. z p. zm.) wprowadza się następujące zmiany:

I § 29 otrzymuje brzmienie:

1. Zarząd jest organem wykonawczym.
2. Zarząd składa się z 7 osób.
3. W skład zarządu wchodzą:
   - burmistrz jako przewodniczący zarządu,
   - zastępca burmistrza jako - z - ca przewodniczącego zarządu,
   - pozostali członkowie zarządu.
4. Burmistrz i Zastępca burmistrza pełnią swoje obowiązki w ramach stosunku pracy.
5. Członkostwa Zarządu nie można łączyć z zatrudnieniem w administracji rządowej.

II §-61 otrzymuje brzmienie:

Pracownikami samorządowymi są osoby zatrudnione w urzędzie na podstawie:

1) wyboru - burmistrz i zastępca burmistrza
2) powołania - sekretarz gminy i skarbnik gminy,
3) umowy o pracę - pozostali pracownicy.

III § 62, ust. 2 otrzymuje brzmienie:

Ustalenia warunków pracy i płacy dla z - cy burmistrza, sekretarza gminy i skarbnika gminy dokonuje burmistrz.

§ 2

Wykonanie uchwały zleca się Zarządowi Miasta i Gminy.

§ 3

Uchwała wchodzi w życie z dniem ogłoszenia poprzez wywieszenie na tablicy ogłoszeń w Urzędzie Miasta i Gminy i podlega publikacji w Dzienniku Urzędowym Województwa Tarnobrzeskiego.

PRZEWODNICZĄCY
mgr Mirosław Adamek

POZ. 285
UCHWAŁA NR II/6/98
Rady Gminy w Koprzywnicy
z dnia 12 listopada 1998 roku
w sprawie zmian w STATUCIE GMINY Koprzywnica.

Na podstawie art. 18 ust. 2 pkt. 1 ustawy z dnia 8 marca 1990 roku o samorządzie terytorialnym (Dz. U. z 1996 roku Nr 13, poz. 74 z póź. zm.) Rada Gminy w Koprzywnicy uchwala co następuje:

§ 1

W STATUCIE GMINY Koprzywnica stanowiącym załącznik do uchwały NR XXI/96/96 Rady Gminy w Koprzywnicy z dnia 25 kwietnia 1996 roku w sprawie uchwalenia STATUTU GMINY Koprzywnica, wprowadza się następujące zmiany:

1/ w § 83:

a/ w ust. 1 skreśla się kropkę i dopisuje się wyrazy „i zastępca Wójta "

b/ w ust. 2 skreśla się kropkę i dopisuje się wyrazy „i zastępca Wójta"

c/ w ust. 3 po wyrazie „Wójt" dopisuje się wyrazy „i zastępca Wójta".

2) w § 84 w ust. 1 po wyrazie „Wójtem" dopisuje się wyrazy „i zastępca Wójta" .

§ 2

Wykonanie uchwały powierza się Zarządowi Gminy.

§ 3

Uchwała wchodzi w życie z dniem ogłoszenia na tablicy ogłoszeń w Urzędzie Gminy.

PRZEWODNICZĄCY
mgr inż. Piotr Korpysz

POZ. 286
UCHWAŁA NR IV/XI/98
Rady Gminy w Trzydniku Dużym
z dnia 25 listopada 1998 rok
w sprawie dokonania III zmiany w miejscowym planie ogólnym zagospodarowania przestrzennego gminy Trzydnik Duży

Na podstawie art. 18 ust. 2 pkt. 5 ustawy z dnia 8 marca 1990 r. o samorządzie terytorialnym - tekst jednolity (Dz. U. Nr 13 poz. 74 z 1996 rok, z późniejszymi zmianami : z 1996 r. Nr 58 poz. 261, Nr 106 poz. 496, Nr 132 poz. 622, oraz 1997 r. Nr 9 poz. 43, Nr 106 poz. 679, Nr 107 poz. 686, Nr 113 poz. 734, Nr 123 poz. 775), art. 26 ustawy z dnia 7 lipca 1994 roku o zagospodarowaniu przestrzennym (Dz. U. Nr 89 poz. 415 z 1994 r. - z późniejszymi zamianami : z 1996 r., Nr 106 poz. 496, z 1997 r. Nr 111 poz. 726, Nr 133 poz. 885) - Rada Gminy w Trzydniku Dużym uchwala:

§

III zmianę w Miejscowym Planie Ogólnym Zagospodarowania Przestrzennego gminy Trzydnik Duży, zatwierdzonym Uchwałą Nr V/10/88 Gminnej Rady Narodowej w Trzydniku Dużym z dnia 29 grudnia 1988 r., ogłoszoną w Dzienniku Urzędowym Województwa Tarnobrzeskiego Nr 4/89 z dnia 15. 03.1989 r., z późniejszymi zmianami tego planu:

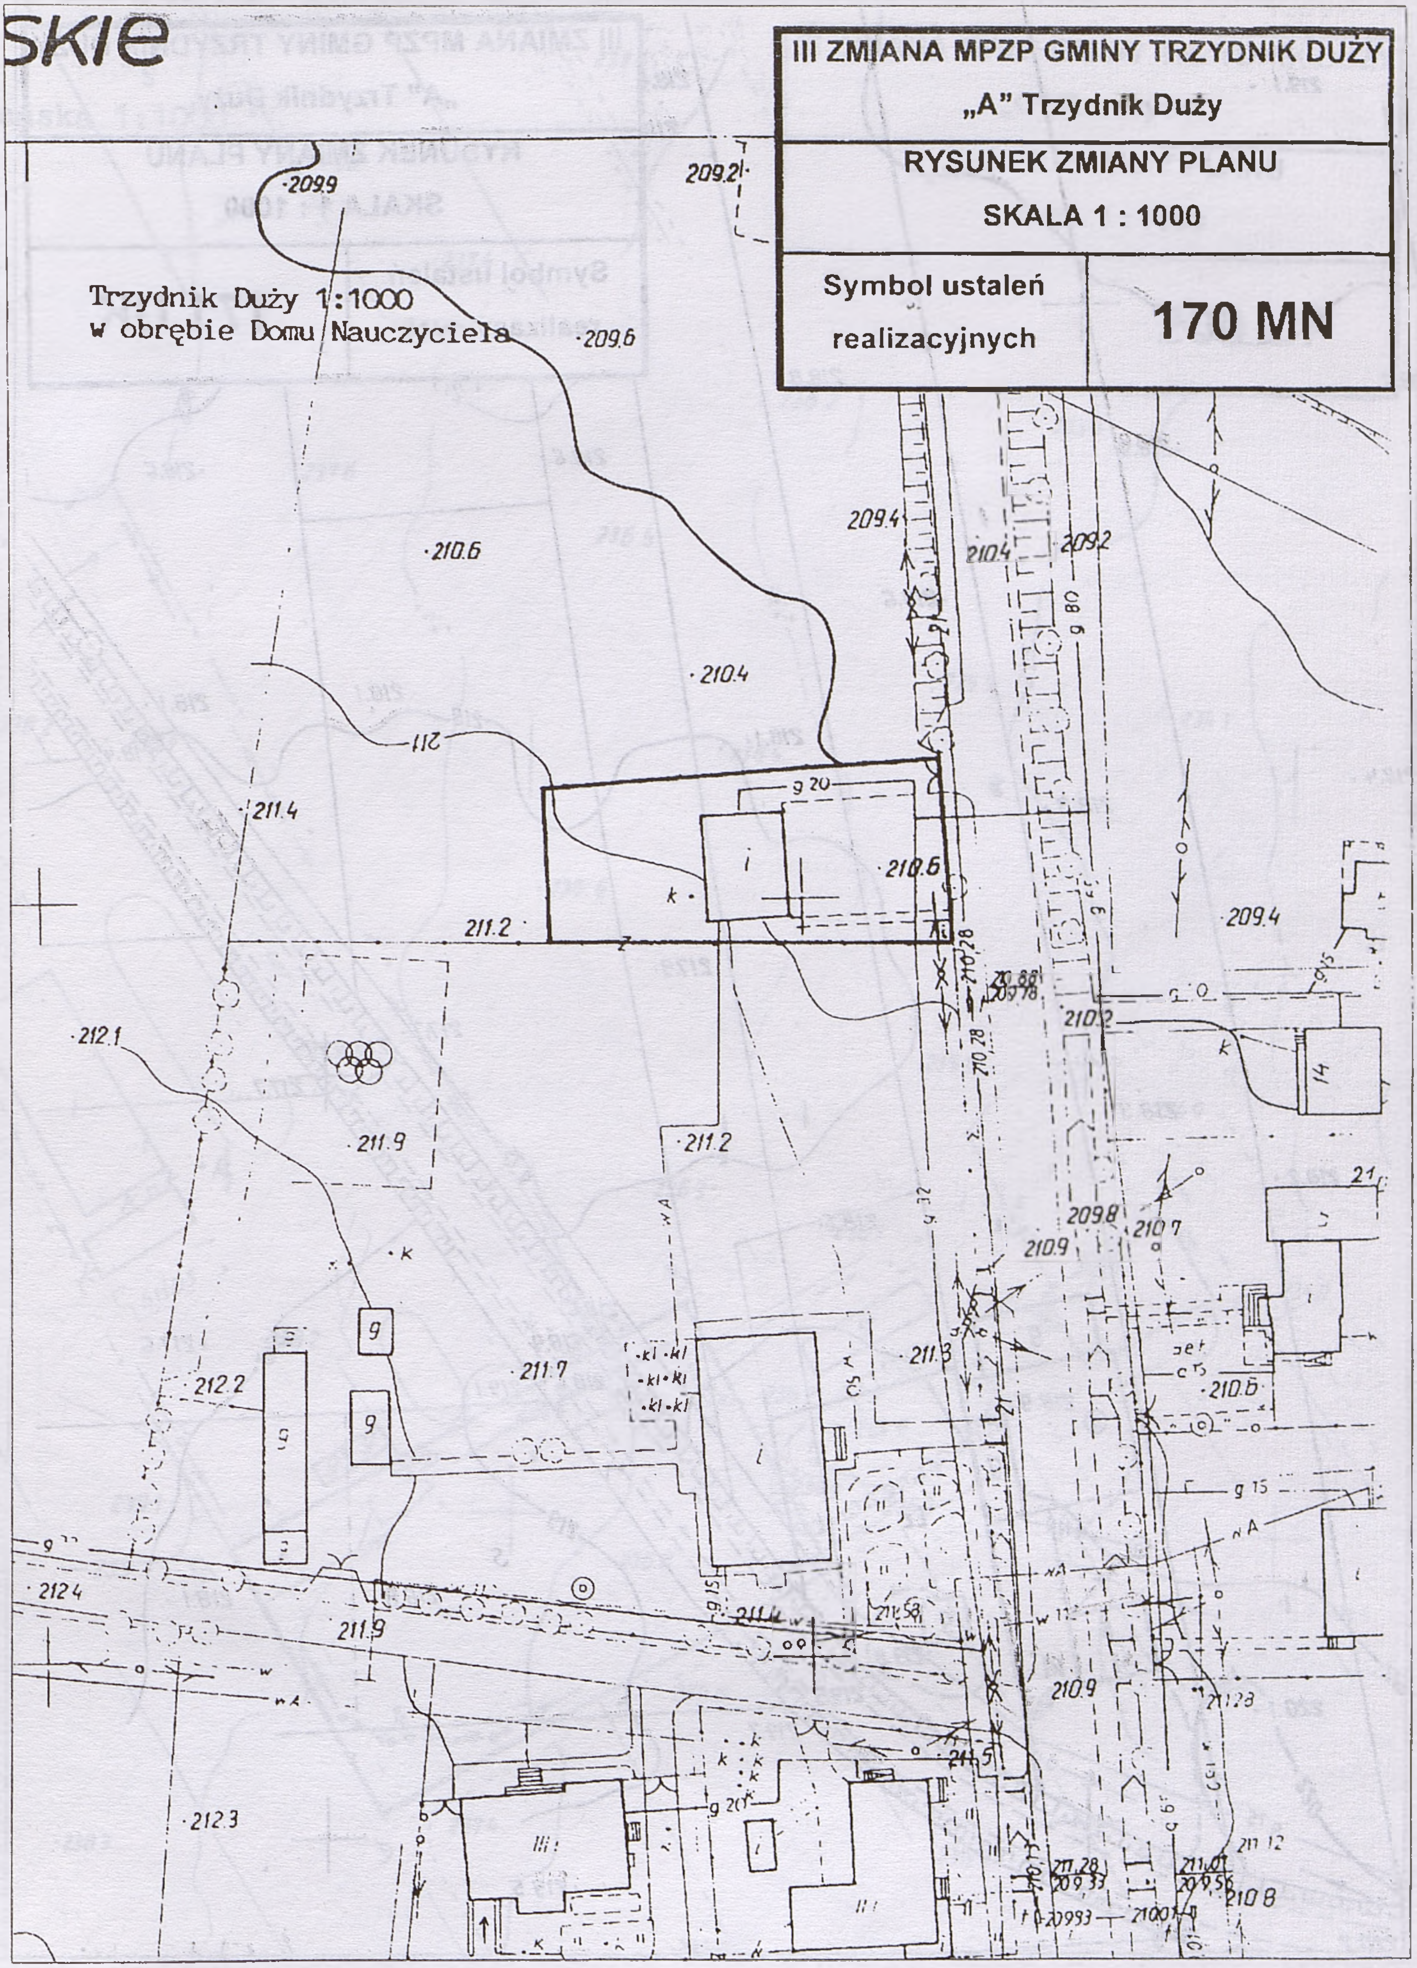
- zmiana I - Uchwała Nr XII/55/91 Rady Gminy w Trzydniku Dużym z dnia 14.11.1991 r. ogłoszoną w Dzienniku Urzędowym Województwa Tarnobrzeskiego Nr 15 z dnia 30.12.1991 r.
- zmiana II - Uchwała Nr XX/87/96 Rady Gminy w Trzydniku Dużym z dnia 28.08.1996 r. ogłoszoną w Dzienniku Urzędowym Województwa Tarnobrzeskiego Nr 14 z dnia 4.10.1996 r.

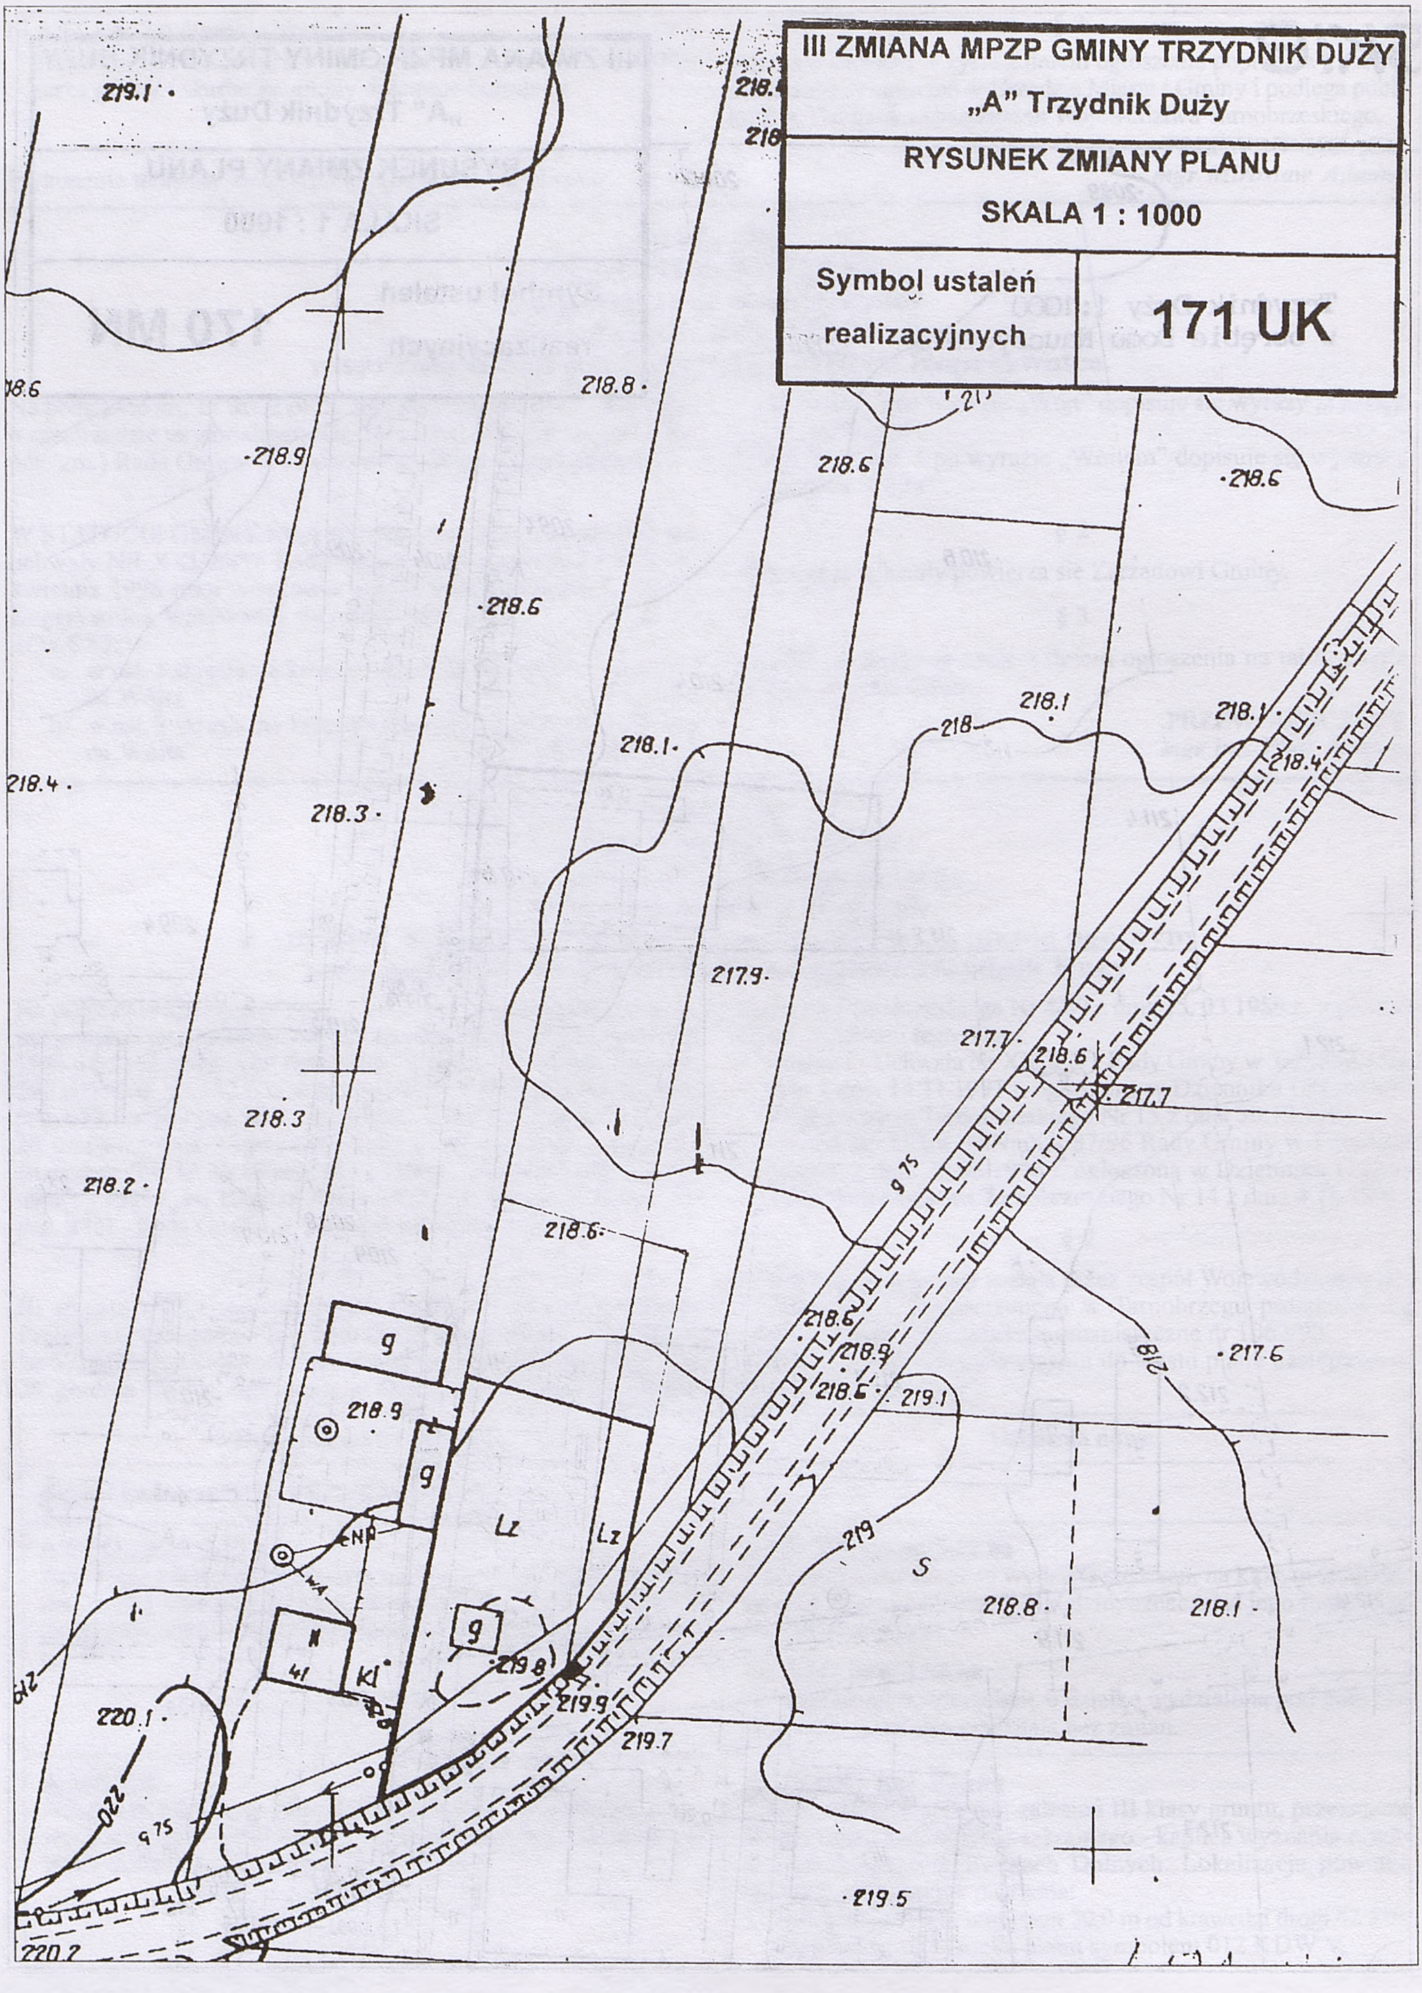
§ 2

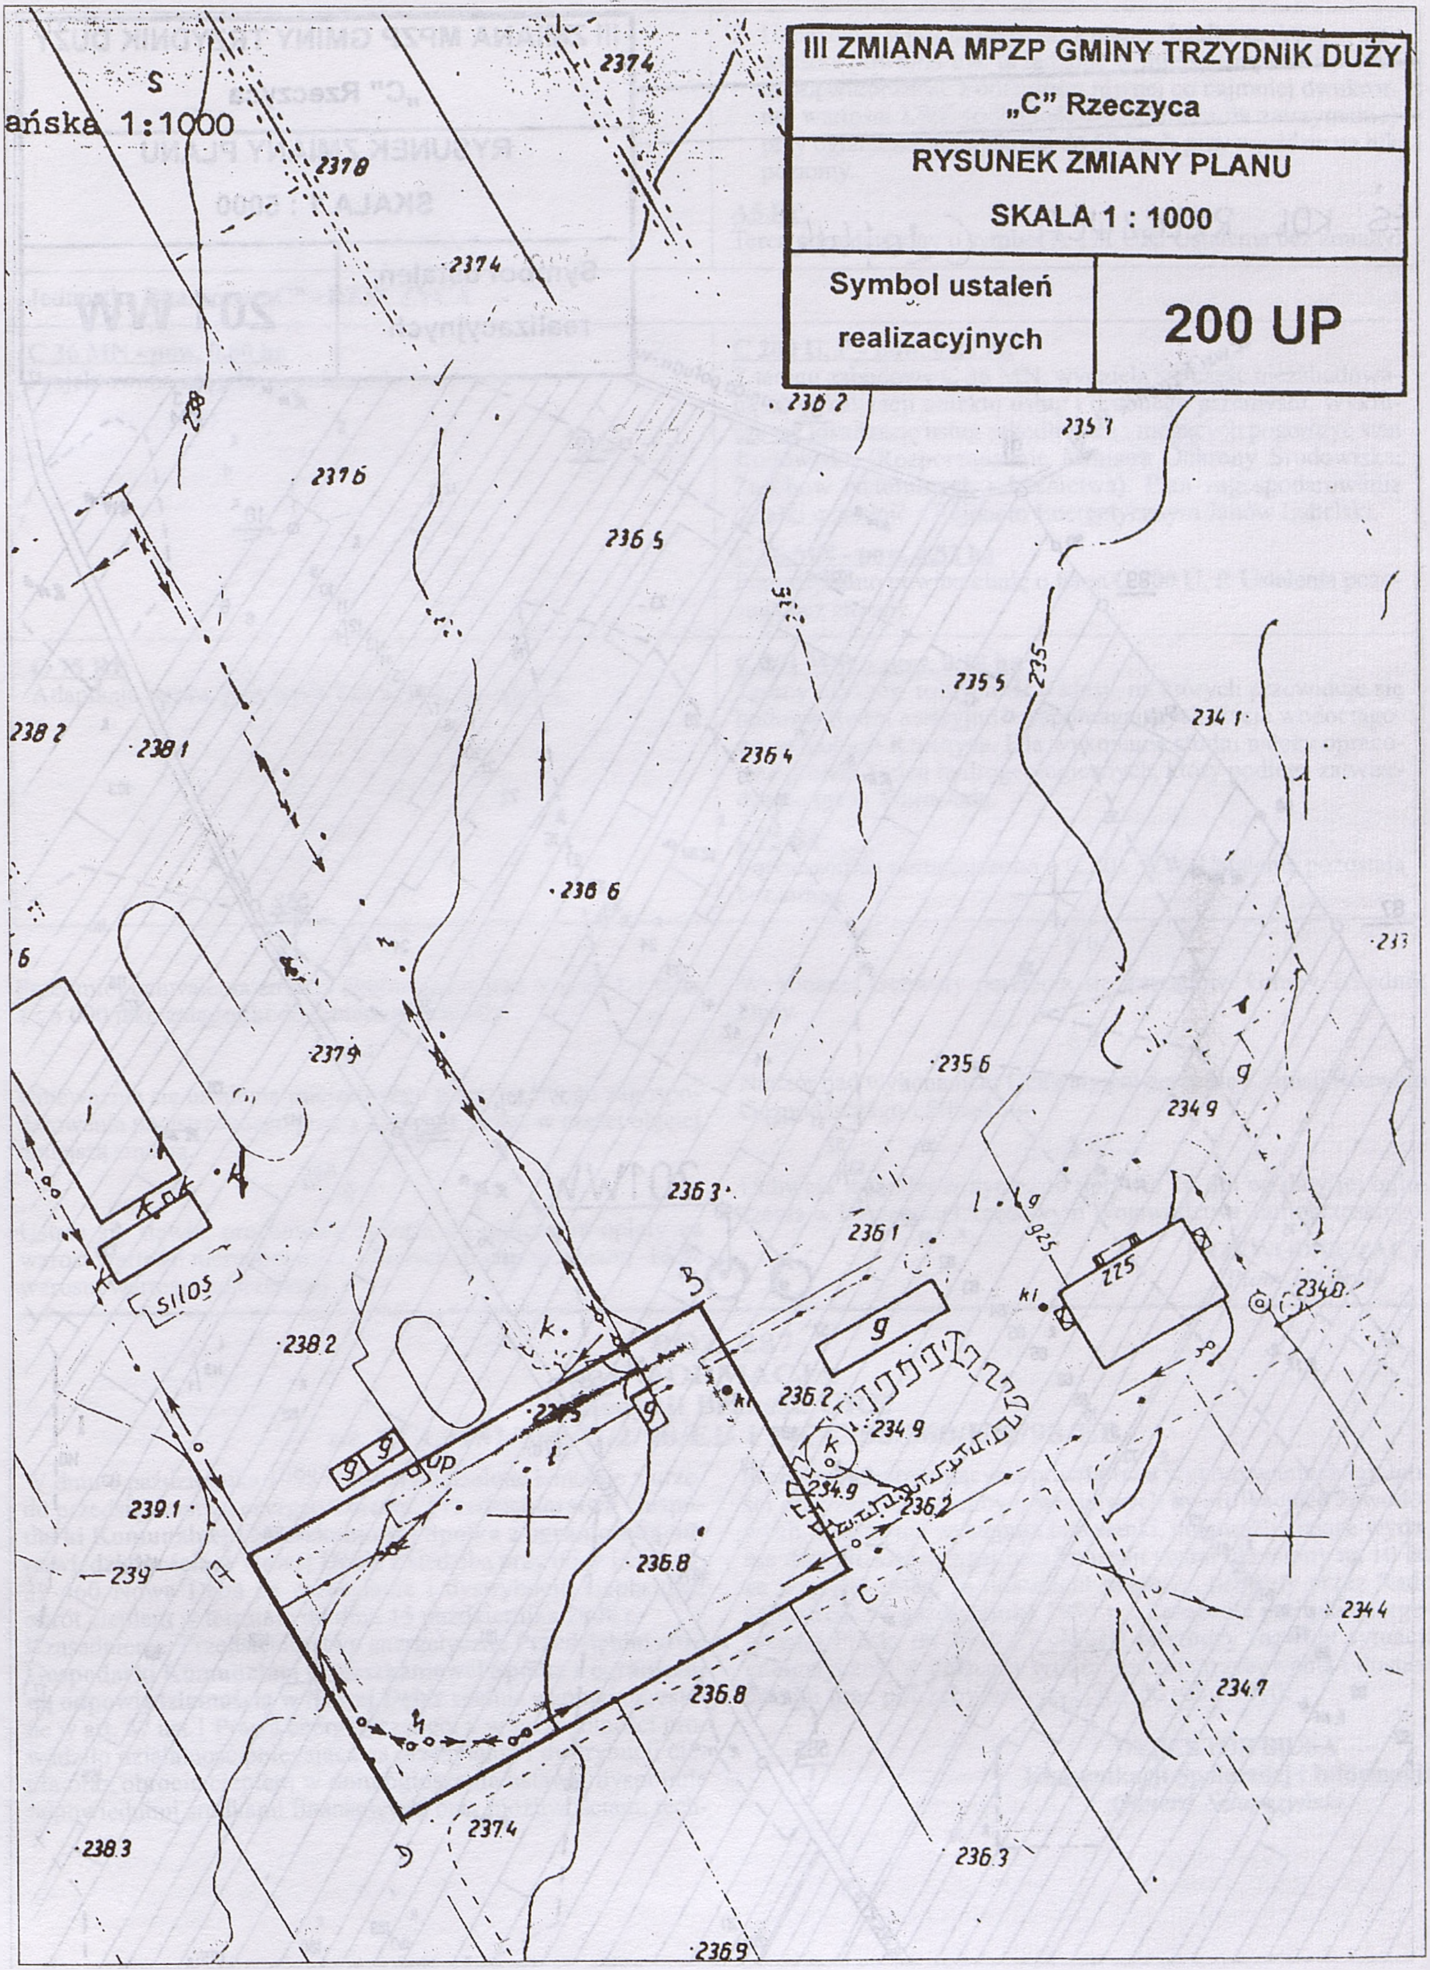
III zmiana opracowana została przez zespół Wojewódzkiego Biura Planowania Przestrzennego w Tarnobrzegu projektant mgr Barbara Kokot - uprawnienia urbanistyczne nr 1062/90.

Zmiana polega na wprowadzeniu do tekstu planu następujących ustaleń szczegółowych:

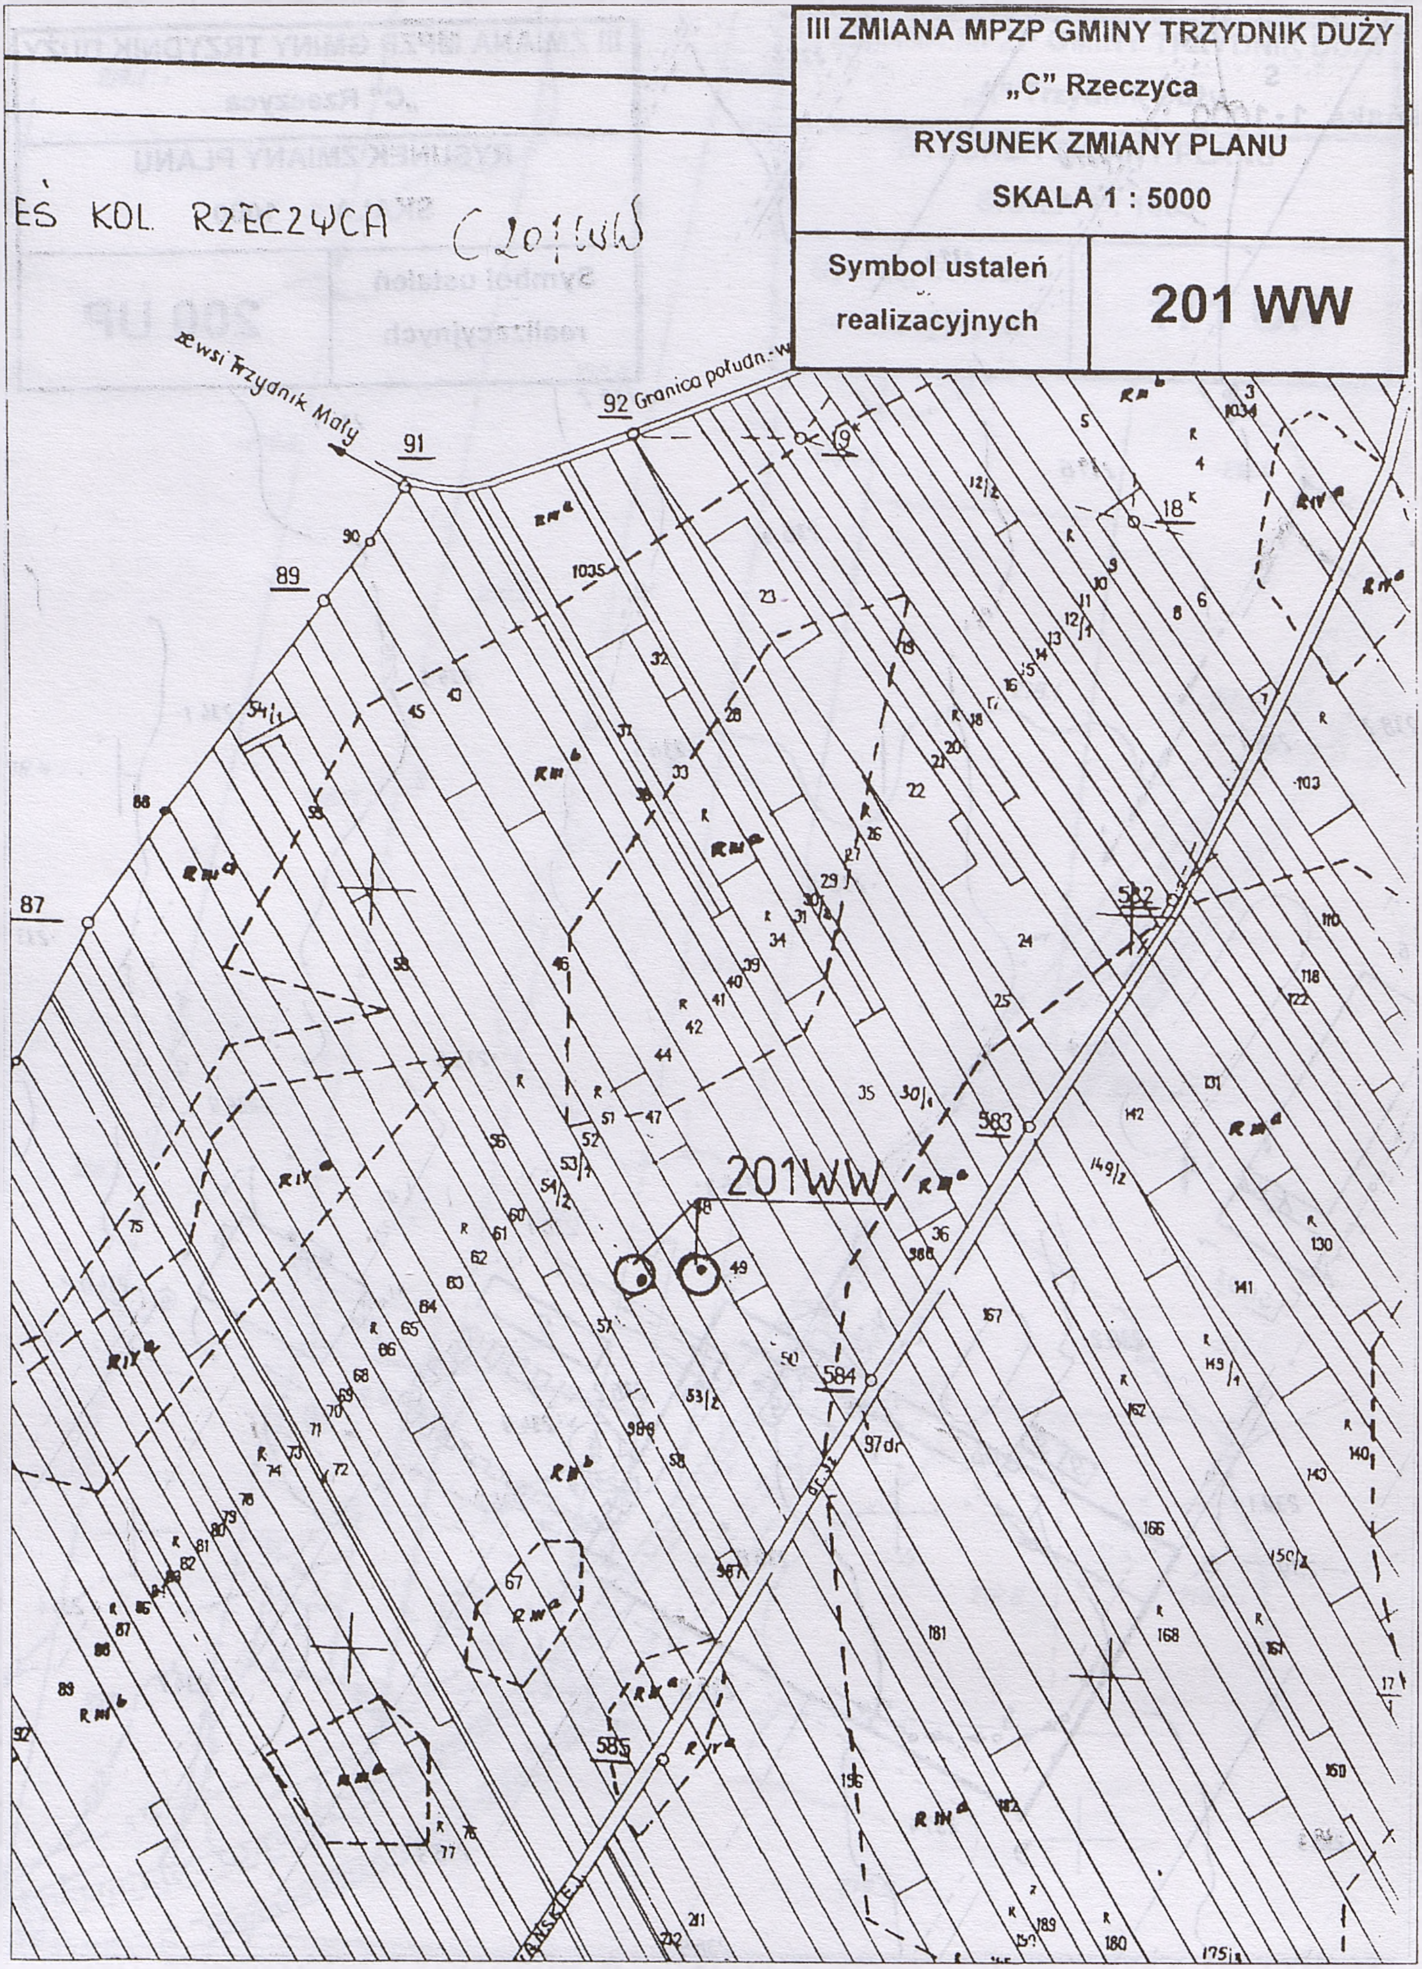
Dotychczasowe ustalenia	Ustalenia nowe
Rejon Osadniczy "A" - TRZYDNIK DUŻY	
A 6 UO - pow. 2,10 ha Adaptacja szkoły podstawowej na 210 miejsc i projektowana zasadnicza szkoła zawodowa, rolnicza 2-letnia dla 50 uczniów po wyprowadzeniu oddziału przedszkolnego do nowego obiektu.	**A 170 MN - pow. 0,12 ha** Z części działki szkolnej wydziela się teren, na którym znajduje się dom nauczyciela dla 4-ch rodzin, oznaczając jego funkcję ze stanem istniejącym. **A 6 UO - pow. 1,98 ha** Pomniejszono powierzchnię o działkę wydzieloną pod dom nauczyciela. Ustalenia pozostają bez zmian.
A 148 MR Adaptacja zabudowy zagrodowej z możliwością realizacji nowych siedlisk w enklawach istniejącej zabudowy. Wielkość nowych działek siedliskowych do 2 500 m^2	**A 171 UK - pow. 020 ha** Tereny użytków rolnych, zalesień III klasy gruntu, przeznacza się dla lokalizacji obiektu sakralnego - kaplica wyznania rzymsko-katolickiego w Budkach Dolnych. Lokalizacja powinna spełniać następujące ustalenia: 1. Odległość obiektu minimum 20,0 m od krawędzi drogi 42 510, oznaczonej na rysunku planu symbolem 012 KDW V.


III ZMIANA MPZP GMINY TRZYDNIK DUŻY
„A" Trzydnik Duży
RYSUNEK ZMIANY PLANU
SKALA 1 : 1000
Symbol ustaleń realizacyjnych
170 MN
Trzydnik Duży 1:1000
w obrębie Domu Nauczyciela


III ZMIANA MPZP GMINY TRZYDNIK DUŻY
„A" Trzydnik Duży
RYSUNEK ZMIANY PLANU
SKALA 1 : 1000
Symbol ustaleń realizacyjnych
171 UK


III ZMIANA MPZP GMINY TRZYDNIK DUŻY
„C" Rzeczyca
RYSUNEK ZMIANY PLANU
SKALA 1 : 1000
Symbol ustaleń realizacyjnych
200 UP
silos

III ZMIANA MPZP GMINY TRZYDNIK DUŻY „C" Rzeczyca	
RYSUNEK ZMIANY PLANU SKALA 1 : 5000	
Symbol ustaleń realizacyjnych	201 WW



	2. Urządzenie wjazdu (wyjścia) z terenu działki na drogę wojewódzką powinno być urządzone w miejscu zapewniającym dobrą widoczność z odległości równej co najmniej dwukrotnej wartości LWZ (odległość widoczności na zatrzymanie) przy ograniczeniu prędkości do 50 km/h przy wjeździe na łuk poziomy. **A5 RP** Teren pomniejszony o symbol A 171 UK. Ustalenia bez zmiany.
Jednostka Bilansowa „C" - RZECZYCA	
C 36 MN - pow. 0,80 ha Projektowana zabudowa jednorodzinna.	**C 200 U, P - pow. 0,27 ha** Z terenu zabudowy C 36 MN, wydziela się część niezabudowaną dla lokalizacji obiektu usług i drobnego przemysłu. Wyklucza się lokalizację usług szkodliwych i mogących pogorszyć stan środowiska (Rozporządzenie Ministra Ochrony Środowiska, Zasobów Naturalnych i Leśnictwa). Plan zagospodarowania działki uzgodnić z Rejonem Energetycznym Janów Lubelski. **C 36 MN - pow. 0,53 ha** Pomniejszono powierzchnię o teren C 200 U, P. Ustalenia pozostają bez zmiany.
C 75 RP Adaptacja upraw polowych bez prawa zabudowy.	**C 201 WW - pow. 0,10 ha** Tereny użytków rolnych III b klasy, na których przewiduje się budowę studni awaryjno - wspomagających stację wodociągową w Kolonii Rzeczyca. Dla wykonania studni należy opracować projekt badań hydrogeologicznych, który podlega zatwierdzeniu przez Wojewodę. **C75 RP** Powierzchnię pomniejszono o C 201 WW. Ustalenia pozostają bez zmian.

§ 3

Przedmiot uchwalenia zmiany obejmuje rysunki w skali 1:1 000, 1 : 5 000 jako załączniki do niniejszej uchwały.

§ 4

Unieważnia się ustalenia miejscowego planu ogólnego zagospodarowania przestrzennego gminy Trzydnik Duży, w części objętej niniejszą zmianą.

§ 5

Ustala się stawkę procentową służącą do naliczania opłaty za wzrost wartości nieruchomości, objętych niniejszą zmianą -15 % wzrostu wartości poprzedniej.

§ 6

Wykonanie Uchwały powierza się Zarządowi Gminy Trzydnik Duży.

§ 7

Nadzór nad wykonaniem Uchwały powierza się Komisji Rozwoju Gospodarczego i Finansów.

§ 8

Uchwała wchodzi w życie, po upływie 14 dni od daty jej ogłoszenia w Dzienniku Urzędowym Województwa Tarnobrzeskiego.

PRZEWODNICZĄCY
Piotr Hawryło

POZ. 287
INFORMACJA
o decyzji Prezesa URE
nr PCC/181/360/U/2/98/EB i OCC/58/360/U/2/98/EB

W dniu 6 października 1998 r. zostały udzielone koncesje z urzędu przedsiębiorstwu energetycznemu: **Przedsiębiorstwo Gospodarki Komunalnej i Mieszkaniowej Spółka z ograniczoną odpowiedzialnością w Nowej Dębie** z siedzibą przy ulicy Leśnej 1, 39-460 Nowa Dęba na przesyłanie i dystrybucję ciepła oraz obrót ciepłem w terminie do dnia 15 października 2008 r.

Uzasadnienie: Przedsiębiorstwo energetyczne **Przedsiębiorstwo Gospodarki Komunalnej i Mieszkaniowej Spółka z ograniczoną odpowiedzialnością w Nowej Dębie** spełnia warunki określone w art. 67 ust.1 Prawa energetycznego, a w szczególności prowadziło działalność polegającą na przesyłaniu i dystrybucji ciepła oraz obrocie ciepłem w dniu ogłoszenia ustawy, dysponuje odpowiednimi środkami finansowymi oraz możliwościami technicznymi gwarantującymi prawidłowe wykonywanie działalności oraz zatrudnia osoby o właściwych kwalifikacjach zawodowych, a także nie występują przesłanki, uniemożliwiające wydanie decyzji. Okres ważności koncesji został określony na 10 lat ze względu na to, że dokument rządowy, przyjęty przez Radę Ministrów 17 października 1995 r., „Założenia polityki energetycznej Polski do 2010 r." określa prognozy rozwoju sytuacji energetycznej w Polsce w tym bilans zapotrzebowania i dostaw energii oraz potrzeby inwestycyjne do roku 2010.

DYREKTOR BIURA
Komunikacji Społecznej i Informacji
Olgierd Szlapczyński

POZ. 288
INFORMACJA
o decyzji Prezesa URE
nr WCC 236/275/U/3/98/ZJ, PCC/250/275/U/3/98/ZJ i OCC/79/275/U/3/98/ZJ

W dniu 9 października 1998 r. zostały udzielone koncesje z urzędu przedsiębiorstwu energetycznemu: **Przedsiębiorstwo Energetyki Cieplnej Spółka z ograniczoną odpowiedzialnością** z siedzibą przy ulicy Polskiej Organizacji Wojskowej 8, 27-600 Sandomierz na wytwarzanie, przesyłanie i dystrybucję ciepła oraz obrót ciepłem w terminie do dnia 20 października 2008 r.

Uzasadnienie: Przedsiębiorstwo energetyczne **Przedsiębiorstwo Energetyki Cieplnej Spółka z ograniczoną odpowiedzialnością** spełnia warunki określone w art. 67 ust. 1 Prawa energetycznego, a w szczególności prowadziło działalność polegającą na wytwarzaniu, przesyłaniu i dystrybucji ciepła oraz obrocie ciepłem w dniu ogłoszenia ustawy, dysponuje odpowiednimi środkami finansowymi oraz możliwościami technicznymi gwarantującymi prawidłowe wykonywanie działalności oraz zatrudnia osoby o właściwych kwalifikacjach zawodowych, a także nie występują przesłanki, uniemożliwiające wydanie decyzji. Okres ważności koncesji został określony na 10 lat ze względu na to, że dokument rządowy, przyjęty przez Radę Ministrów 17 października 1995 r., „Założenia polityki energetycznej Polski do 2010 r." określa prognozy rozwoju sytuacji energetycznej w Polsce w tym bilans zapotrzebowania i dostaw energii oraz potrzeby inwestycyjne do roku 2010.

DYREKTOR BIURA
Komunikacji Społecznej i Informacji
Olgierd Szłapczyński

POZ. 289
INFORMACJA
o decyzji Prezesa URE
nr PCC/237/2003/U/2/98/RS.

W dniu 9 października 1998 r. została udzielona koncesja z urzędu przedsiębiorstwu energetycznemu: **Cementownia Ożarów Spółka Akcyjna w Ożarowie** z siedzibą w Ożarowie, 27-530 Ożarów na przesyłanie i dystrybucję ciepła w terminie do dnia 15 października 2008 r.

Uzasadnienie: Przedsiębiorstwo energetyczne **Cementownia Ożarów Spółka Akcyjna w Ożarowie** spełnia warunki określone w art. 67 ust. 1 Prawa energetycznego, a w szczególności prowadziło działalność polegającą na przesyłaniu i dystrybucji ciepła w dniu ogłoszenia ustawy, dysponuje odpowiednimi środkami finansowymi oraz możliwościami technicznymi gwarantującymi prawidłowe wykonywanie działalności oraz zatrudnia osoby o właściwych kwalifikacjach zawodowych, a także nie występują przesłanki, uniemożliwiające wydanie decyzji. Okres ważności koncesji został określony na 10 lat ze względu na to, że dokument rządowy, przyjęty przez Radę Ministrów 17 października 1995 r., "Założenia polityki energetycznej Polski do 2010 r." określa prognozy rozwoju sytuacji energetycznej w Polsce w tym bilans zapotrzebowania i dostaw energii oraz potrzeby inwestycyjne do roku 2010.

DYREKTOR BIURA
Komunikacji Społecznej i Informacji
Olgierd Szłapczyński

POZ. 290
INFORMACJA
o decyzji Prezesa URE
nr WCC/260/1274/U/1/98/RG

W dniu 9 października 1998 r. została udzielona koncesja z urzędu przedsiębiorstwu energetycznemu: **Elektrownia „Stalowa Wola" Spółka Akcyjna** z siedzibą przy ulicy Energetyków 13, 37-450 Stalowa Wola na wytwarzanie ciepła w terminie do dnia 15 października 2008 r.

Uzasadnienie: Przedsiębiorstwo energetyczne **Elektrownia „Stalowa Wola" Spółka Akcyjna** spełnia warunki określone w art. 67 ust.1 Prawa energetycznego, a w szczególności prowadziło działalność polegającą na wytwarzaniu ciepła w dniu ogłoszenia ustawy, dysponuje odpowiednimi środkami finansowymi oraz możliwościami technicznymi gwarantującymi prawidłowe wykonywanie działalności oraz zatrudnia osoby o właściwych kwalifikacjach zawodowych, a także nie występują przesłanki, uniemożliwiające wydanie decyzji. Okres ważności koncesji został określony na 10 lat ze względu na to, że dokument rządowy, przyjęty przez Radę Ministrów 17 października 1995 r.,"Założenia polityki energetycznej Polski do 2010 r." określa prognozy rozwoju sytuacji energetycznej w Polsce w tym bilans zapotrzebowania i dostaw energii oraz potrzeby inwestycyjne do roku 2010.

DYREKTOR BIURA
Komunikacji Społecznej i Informacji
Olgierd Szłapczyński

POZ. 291
Informacja
o decyzji Prezesa URE
nr WCC/336/673/U/1/98/RG

W dniu 26 października 1998 r. została udzielona koncesja z urzędu przedsiębiorstwu energetycznemu: **Wytwórnia Sprzętu Komunikacyjnego „Gorzyce" Przedsiębiorstwo Państwowe** z siedzibą przy ulicy Odlewników 52, 39-432 Gorzyce na wytwarzanie ciepła w terminie do dnia 31 października 2008 r.

Uzasadnienie: Przedsiębiorstwo energetyczne **Wytwórnia Sprzętu Komunikacyjnego „Gorzyce" Przedsiębiorstwo Państwowe** spełnia warunki określone w art. 67 ust.1 Prawa energetycznego, a w szczególności prowadziło działalność polegającą na wytwarzaniu ciepła w dniu ogłoszenia ustawy, dysponuje odpowiednimi środkami finansowymi oraz możliwościami technicznymi gwarantującymi prawidłowe wykonywanie działalności oraz zatrudnia osoby o właściwych kwalifikacjach zawodowych, a także nie występują przesłanki, uniemożliwiające wydanie decyzji. Okres ważności koncesji został określony na 10 lat ze względu na to, że dokument rządowy, przyjęty przez Radę Ministrów 17 października 1995 r., „Założenia polityki energetycznej Polski do 2010 r." określa prognozy rozwoju sytuacji energetycznej w Polsce w tym bilans zapotrzebowania i dostaw energii oraz potrzeby inwestycyjne do roku 2010.

DYREKTOR BIURA
Komunikacji Społecznej i Informacji
Olgierd Szłapczyński

POZ. 292
Informacja
o decyzji Prezesa URE
nr WCC/362/658/U/2/98/RS i PCC/373/658/U/2/98/RS

W dniu 26 października 1998 r. zostały udzielone koncesje z urzędu przedsiębiorstwu energetycznemu: **Fabryka Firanek „Wisan" w Skopaniu Spółka Akcyjna** z siedzibą w Skopaniu, 39-451 Skopanie na wytwarzanie oraz przesyłanie i dystrybucję ciepła w terminie do dnia 31 października 2008 r.

Uzasadnienie: Przedsiębiorstwo energetyczne **Fabryka Firanek „Wisan" w Skopaniu Spółka Akcyjna** spełnia warunki określone w art. 67 ust.1 Prawa energetycznego, a w szczególności prowadziło działalność polegającą na wytwarzaniu oraz przesyłaniu i dystrybucji ciepła w dniu ogłoszenia ustawy, dysponuje odpowiednimi środkami finansowymi oraz możliwościami technicznymi gwarantującymi prawidłowe wykonywanie działalności oraz zatrudnia osoby o właściwych kwalifikacjach zawodowych, a także nie występują przesłanki, uniemożliwiające wydanie decyzji. Okres ważności koncesji został określony na 10 lat ze względu na to, że dokument rządowy, przyjęty przez Radę Ministrów 17 października 1995 r., „Założenia polityki energetycznej Polski do 2010 r." określa prognozy rozwoju sytuacji energetycznej w Polsce w tym bilans zapotrzebowania i dostaw energii oraz potrzeby inwestycyjne do roku 2010.

DYREKTOR BIURA
Komunikacji Społecznej i Informacji
Olgierd Szłapczyński

WYDAWCA: Wojewoda Tarnobrzeski. REDAKCJA: Wydział Organizacji i Nadzoru Urzędu Wojewódzkiego, 39-400 Tarnobrzeg, ul. Kościuszki 32, tel. 822-19-99. REDAKTOR NACZELNY: Urszula Bidas. KOLPORTAŻ: Zakład Obsługi Urzędu Wojewódzkiego, 39-400 Tarnobrzeg. ul. Mickiewicza 7, tel 822-25-23. DRUKOWANO z polecenia Wojewody Tarnobrzeskiego z dnia 1 grudnia 1998 r. w Dziale Usług Poligraficznych Wydawnictwa Samorządowego sp. z o.o. w Tarnobrzegu, ul. 1 Maja 4a, tel. 822-52-40, fax 822-87-77.

Cena wydruku: 1,97 zł